Gemeindeamt **Satteins**

A-6822 Satteins
Kirchstraße 15
T 05524 8208
F 05524 8208-16

KUNDMACHUNG

der Verordnung der Gemeindevertretung Satteins über die Änderung des Gesamtbebauungsplanes der Gemeinde Satteins

Die nachstehende Verordnung über die Änderung des Gesamtbebauungsplanes 1.2018 der Gemeinde Satteins, beschlossen von der Gemeindevertretung am 11.05.2023, genehmigt mit Bescheid der Landesregierung vom 26.06.2023, Zl. VIIa-50.030.72-6//-73, wird hiermit gemäß § 32 Abs. 1 Gemeindegesetz zwei Wochen in der Zeit vom 28.06.2023 bis 12.07.2023 durch Anschlag an der Amtstafel kundgemacht.

Der Bürgermeister

Andreas Dobler
Dieses Dokument ist elektronisch unterschrieben.

Kundmachungsvermerk:

Diese Kundmachung wurde		Unterschrift
an die Amtstafel angeschlagen am:	28.06.2023	
von der Amtstafel abgenommen am:	12.07.2023	

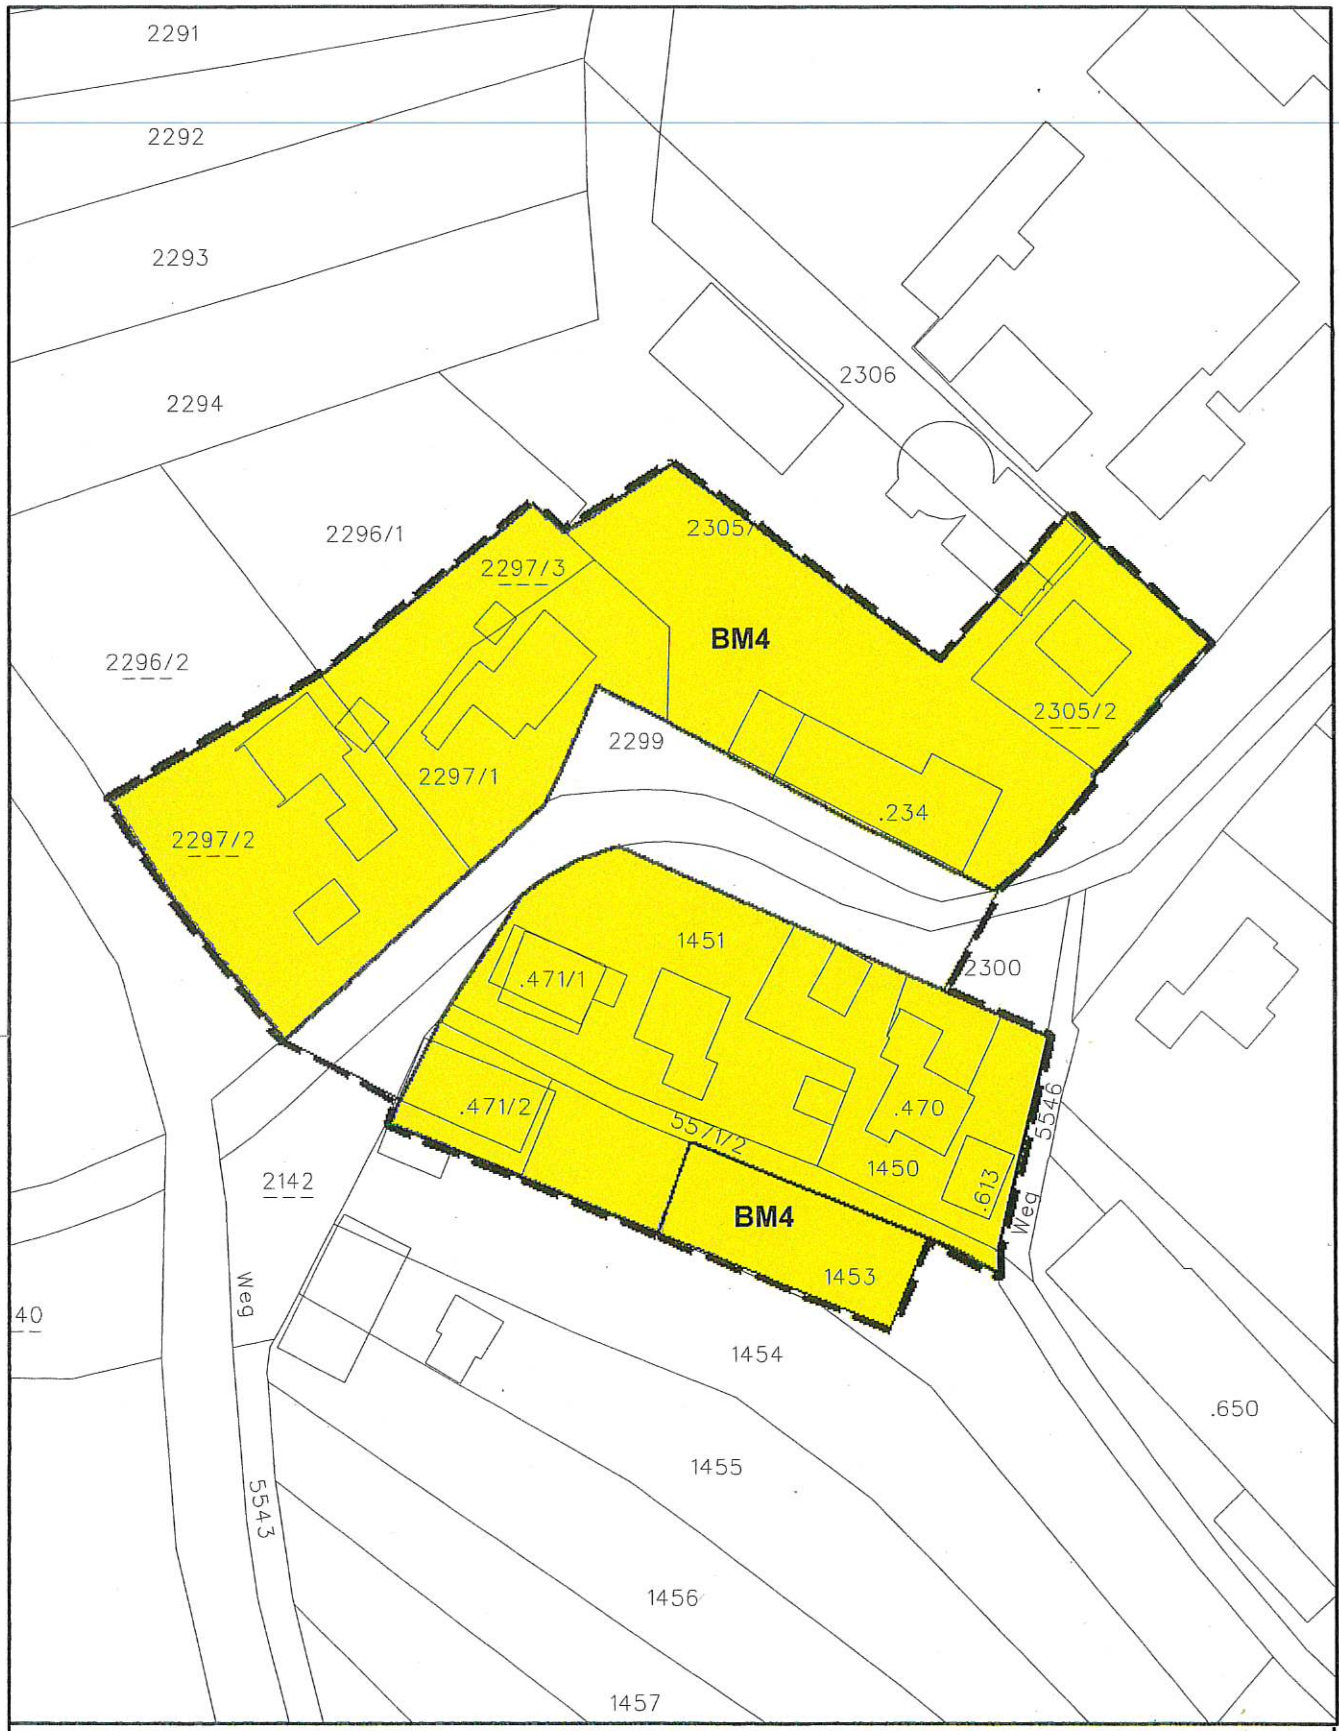

Plan-Zl: sa031.3-1/2022

Gesamtbebauungsplan 1.2018

Maßstab 1:1 000
Datum **08.02.2023**

N

Beilagen: Legende Baugebiete,
Tabelle - Bebauungsbestimmungen

Gesamtbebauungsplan-Änderung der Gemeinde Satteins
Teilfläche aus GST-NR 1453 - Zuordnung Bebauungszone BM4
Gemeindevertretungsbeschluss vom **11.05.2023**

GEMEINDE SATTEINS Siegel

Bürgermeister

Genehmigungsvermerk der Landesregierung siehe Rückseite!

AMT DER VORARLBERGER LANDESREGIERUNG

Genehmigt mit Bescheid vom 26.06.2023
Zl.: VIIa-50.030.72-6//-73

Für die Vorarlberger Landesregierung
im Auftrag

Dipl Ing Lorenz Schmidt