Gemeindeamt Satteins

A-6822 Satteins
Kirchstraße 15
T 05524 8208
F 05524 8208-16

KUNDMACHUNG

der Verordnung der Gemeindevertretung Satteins über die Änderung des Gesamtbebauungsplanes der Gemeinde Satteins

Die nachstehende Verordnung über die Änderung des Gesamtbebauungsplanes der Gemeinde Satteins, beschlossen von der Gemeindevertretung am 14.06.2021, genehmigt mit Bescheid der Landesregierung vom 12.07.2021, Zl. VIIa-50.030.72-6//-58, wird hiermit gemäß § 32 Abs. 1 Gemeindegesetz zwei Wochen in der Zeit vom 19.07.2021 bis 02.08.2021 durch Anschlag an der Amtstafel kundgemacht.

Der Bürgermeister

Gert Mayer
Dieses Dokument ist elektronisch unterschrieben.

Kundmachungsvermerk:

Diese Kundmachung wurde		Unterschrift
an die Amtstafel angeschlagen am:	19.07.2021	
von der Amtstafel abgenommen am:		

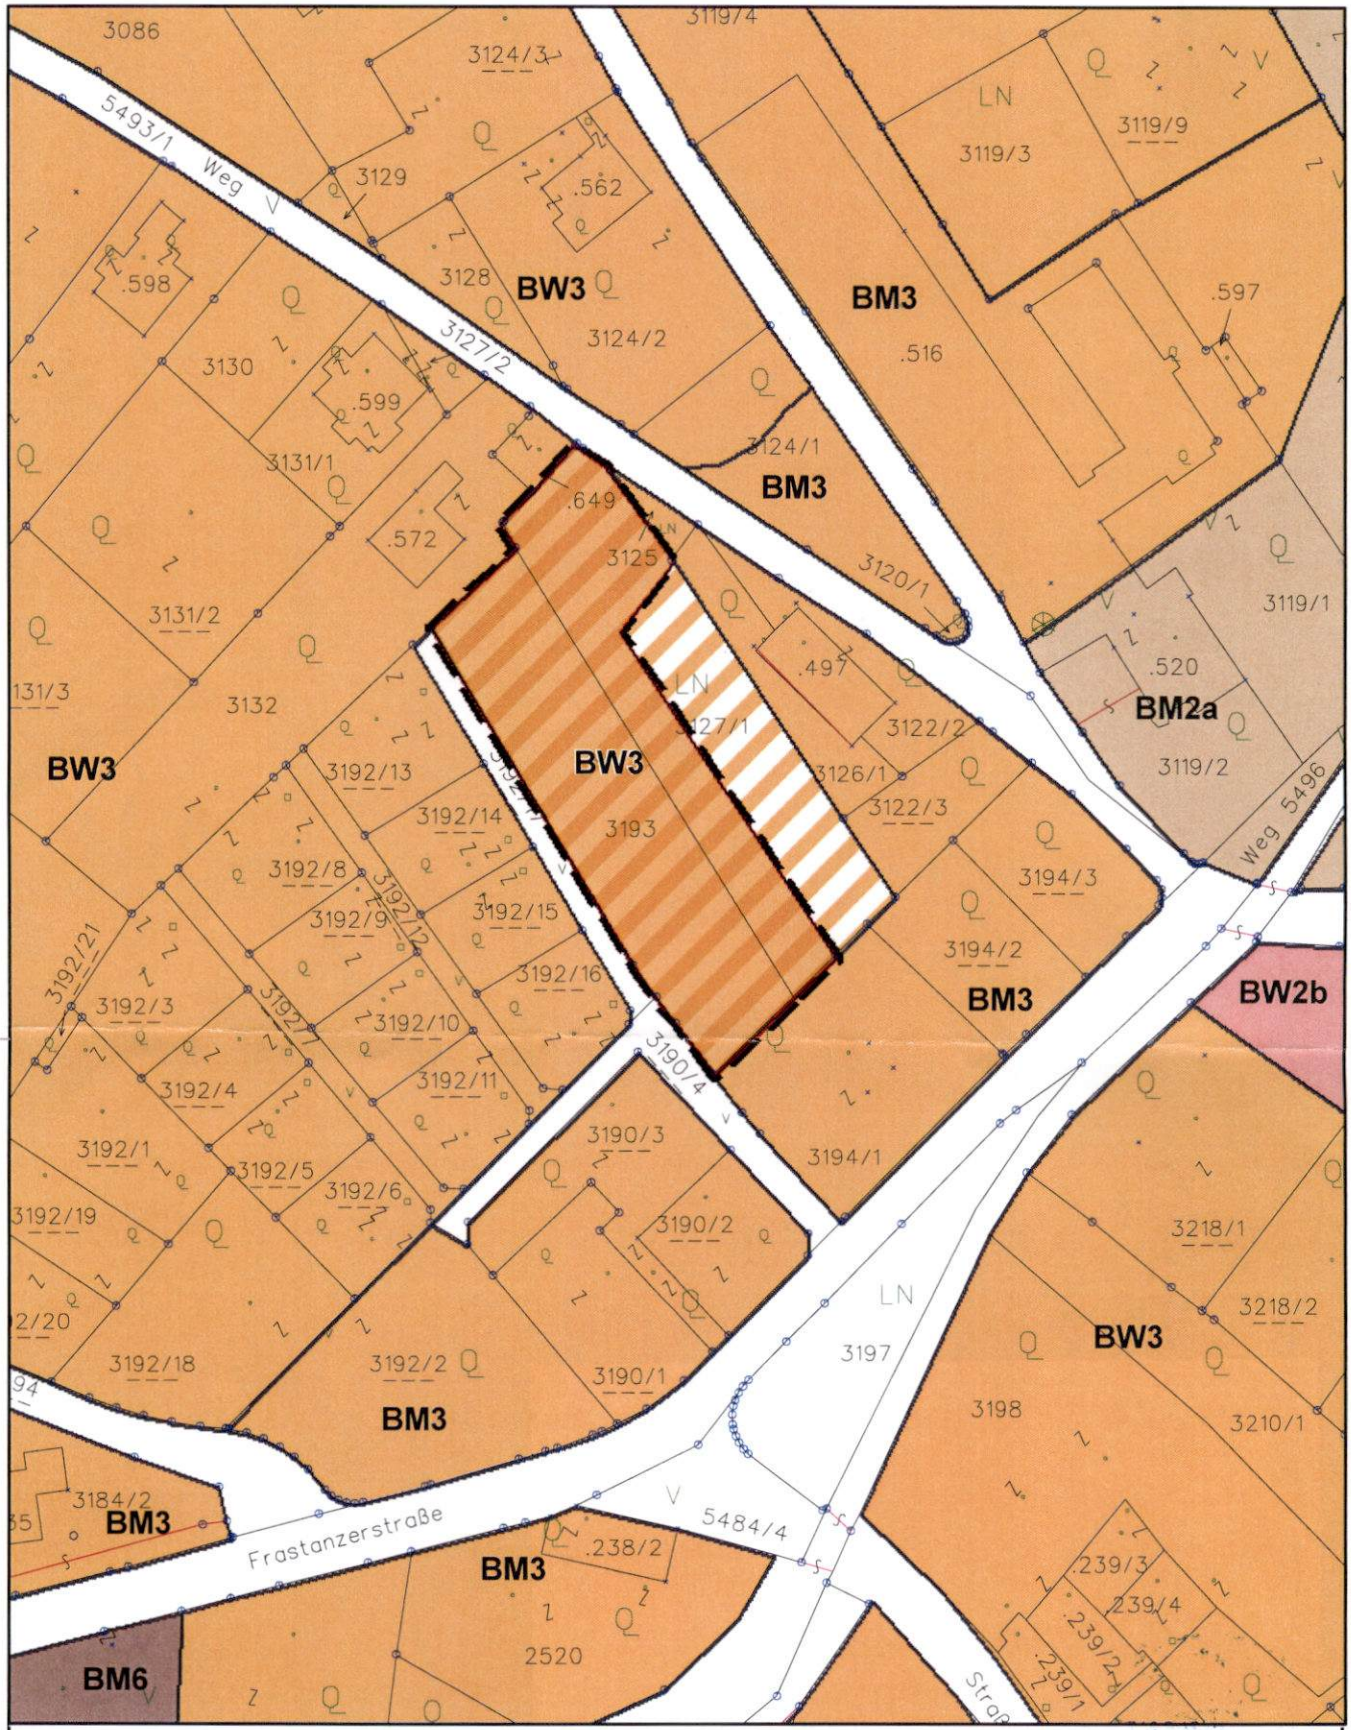

Plan-Zl: sa031.3-3/2021

Gesamtbebauungsplan 1.2018

Maßstab 1:1 000
Datum 2.6.2021

N

Beilagen: Legende Baugebiete, Tabelle - Bebauungsbestimmungen

GESAMTBEBAUUNGSPLAN-ÄNDERUNG DER GEMEINDE SATTEINS

Gemeindevertretungsbeschluss vom 14.06.2021

GEMEINDE SATTEINS

Siegel

Vize-Bürgermeister(in)

Genehmigungsvermerk der Landesregierung siehe Rückseite!

AMT DER VORARLBERGER LANDESREGIERUNG

Genehmigt mit Bescheid vom 12.07.2021
Zl.: VIIa-50.030.72-6//-58

Für die Vorarlberger Landesregierung
im Auftrag

Dipl Ing Lorenz Schmidt